



### 技术规格

电梯类型	家用电梯
载重量 (kg)	400 (5人)
层/站/门	N/N/N
层门尺寸 (mm)	(宽) 900 × (高) 2000
轿厢尺寸 (mm)	(宽) 950 × (深) 1100 × (高) 2200
悬吊比	2:1
开门方式	手拉门
控制方式	微机控制
速度 (m/s)	0.3
电机型号	GMX112-400
电机功率 (kW)	1.1
额定电流 (A)	4.7
顶层高度	> 3000
底坑深度	> 400
电源 (动力)	380V 50HZ
电源 (照明)	220V 50HZ


井道立面图  
(供安装参考)

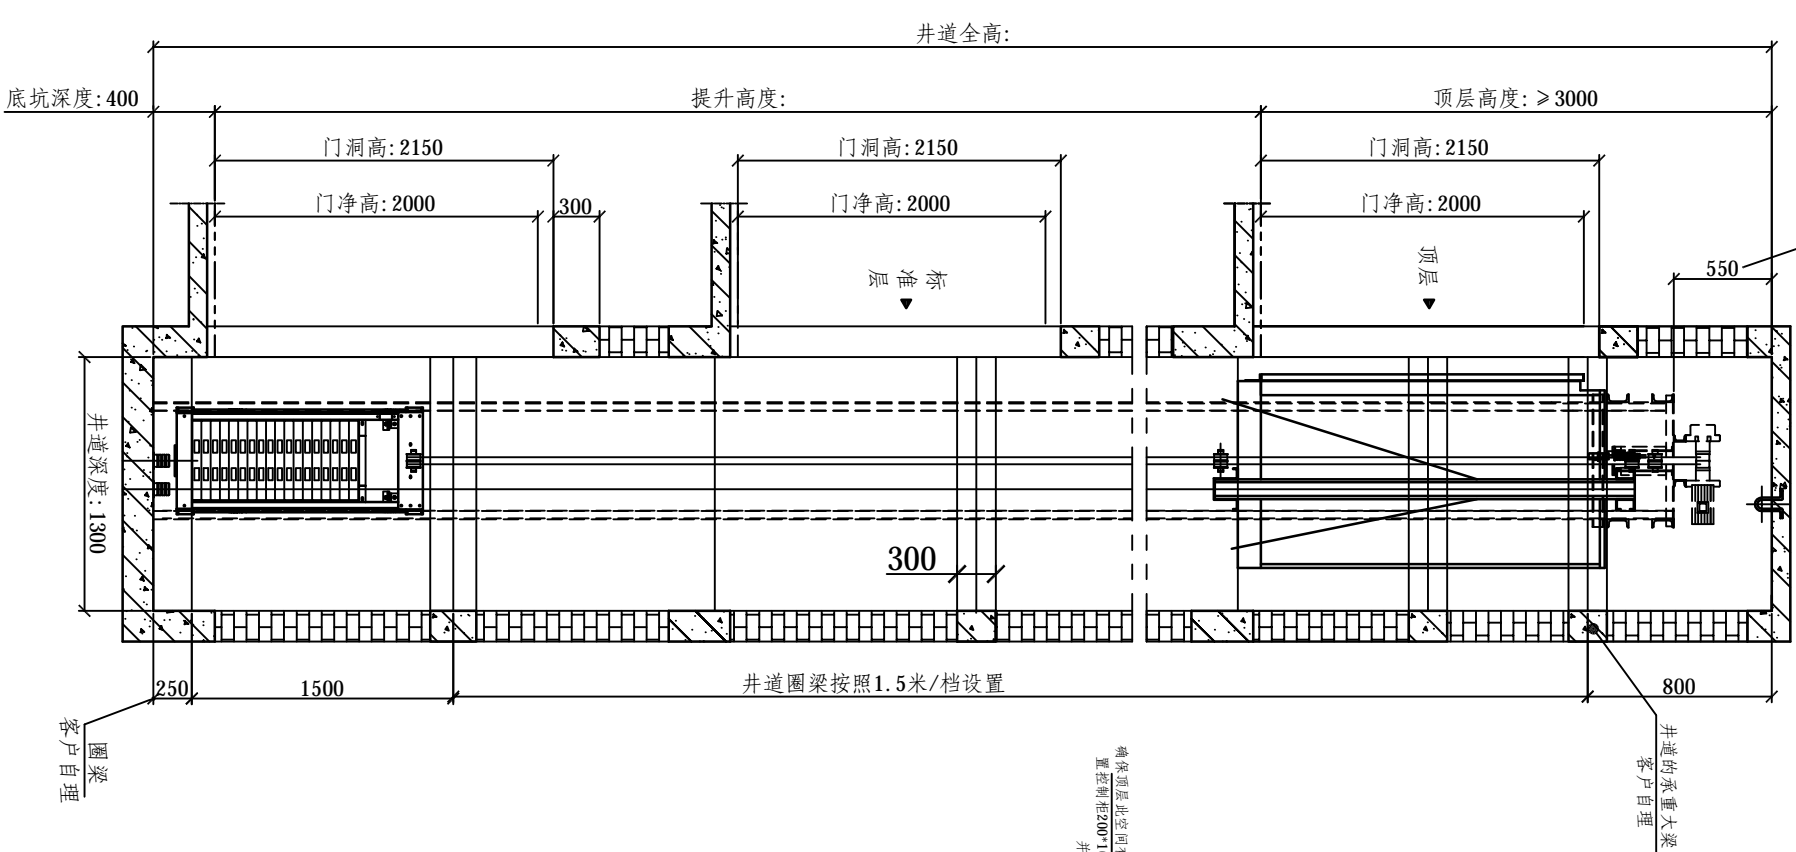


井道平面布置图

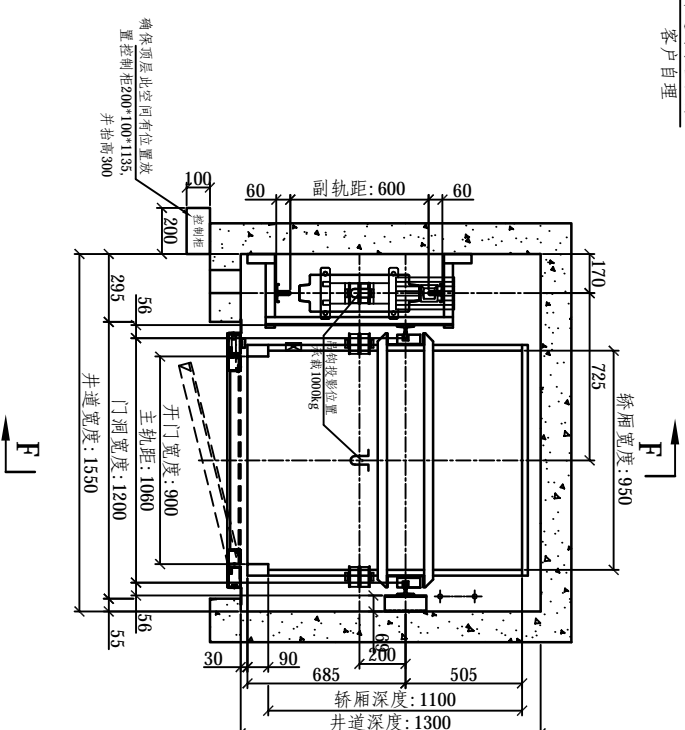

厅门预留孔图

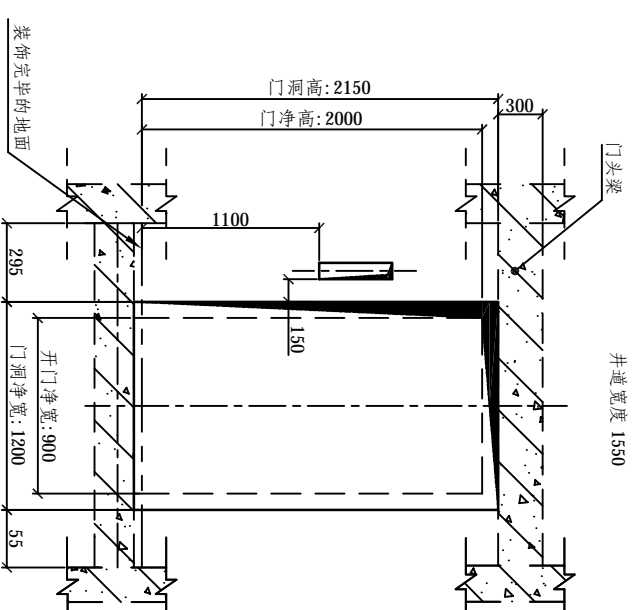

外呼孔洞尺寸

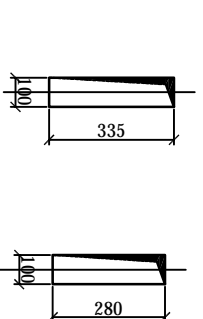

首层(基站) 标准层

#### 1. 电梯井道可采用:

- (1) 四墙混凝土结构;
  - (2) 砖墙结构, 左右墙按1.5米/300mm高混凝土圈梁;
  - (3) 钢结构/铝合金结构, 左右墙按1.5米/圈梁;
2. 图中的井道尺寸应是垂直的, 用铅垂线测得的最小尺寸的允许偏差值为: 为0~+8mm.
3. 井道底坑能够承受不小于20KN负荷, 且底坑不得漏水。

#### 400KG钢带别墅梯标准图纸

工程名称	400KG钢带别墅梯标准图纸			
合同编号				
项目名称				
设计	日期	日期	日期	日期
校对	日期	日期	日期	日期
审定	日期	日期	日期	日期
图纸编号	KA-VI-G400 × 30HTC			
	共1页	第1页		
客户确认 (盖章)				



凯斯博电梯有限公司  
KSP-Kasper Elevator Co., Ltd.